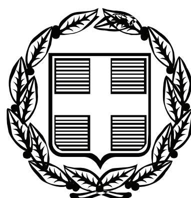



# ΕΦΗΜΕΡΙΣ ΤΗΣ ΚΥΒΕΡΝΗΣΕΩΣ

## ΤΗΣ ΕΛΛΗΝΙΚΗΣ ΔΗΜΟΚΡΑΤΙΑΣ

**ΤΕΥΧΟΣ ΤΕΤΑΡΤΟ** **Αρ. Φύλλου 670**

14 Δεκεμβρίου 2010


## ΠΕΡΙΕΧΟΜΕΝΑ

### ΑΠΟΦΑΣΕΙΣ



## ΑΠΟΦΑΣΕΙΣ

Αριθμ. 22612 (1)

**Καθορισμός οριογραμμών αιγιαλού και παραλίας στην περιοχή «ΚΟΛΕΣ» Δ.Δ. Σακτουρίων Δήμου Λάμπης Νομού Ρεθύμνης.**

Ο ΓΕΝΙΚΟΣ ΓΡΑΜΜΑΤΕΑΣ ΠΕΡΙΦΕΡΕΙΑΣ ΚΡΗΤΗΣ

Έχοντας υπόψη:

1. Τις διατάξεις του Ν. 2971/2001 (ΦΕΚ 285/τ. Α'/19.12.2001) «περί αιγιαλού και παραλίας» ιδίως των άρθρων 3 και 5.

2. Τις διατάξεις του Ν. 3200/55 «περί διοικητικής αποκεντρώσεως» όπως αυτές τροποποιήθηκαν συμπληρώθηκαν και ισχύουν σήμερα με τα Ν.Δ. 532/70, Β.Δ. 704/70, Β.Δ. 705/70, Β.Δ. 192/72, Π.Δ. 347/86, Ν. 2026/92 και Π.Δ. 97/93.

3. Τις διατάξεις του Ν.Δ. 439/70 «περί συμπληρώσεως των διατάξεων περί αιγιαλού».

4. Τις διατάξεις του τέταρτου εδαφίου της παρ. 2 του άρθρου 1 και της παρ. 6 του ίδιου άρθρου του Ν. 2503/97 «Διοίκηση, οργάνωση, στελέχωση της Περιφέρειας, ρύθμιση θεμάτων για την Τοπική Αυτοδιοίκηση και άλλες διατάξεις» (ΦΕΚ 107 Α').

5. Την υπ' αριθμ. 37930/Δ10Ε1264/14.10.2005 (ΦΕΚ 1432/Β'/2005) Κ.Υ.Α. του Πρωθυπουργού και του Υπουργού Οικονομίας και Οικονομικών περί καθορισμού αρμοδιοτήτων των Υφυπουργών Οικονομίας και Οικονομικών.

6. Την υπ' αριθμ. 1063649/790/Α0006/03.08.2004 απόφαση του Υπουργού Οικονομίας και Οικονομικών «περί καταγραφής - διοικητικής κωδικοποίησης» των αρμοδιοτήτων σε θέματα των υπηρεσιών του Υπουργείου Οικονομίας και Οικονομικών που περιέρχονται στους Γενικούς Γραμματείς Περιφερειών, κατά τις διατάξεις της παρ. 21 του αρθ. 46 του Ν. 3220/2004 (ΦΕΚ 15/Α'/28.01.2004).

7. Την από 25/10/2010 έκθεση της κατά το άρθρο 3 του Ν. 2971/19.12.2001 αρμόδιας Επιτροπής για τον καθορισμό ορίων αιγιαλού και παραλίας στην περιοχή «ΚΟΛΕΣ» Δ.Δ. Σακτουρίων Δήμου Λάμπης Νομού Ρεθύμνου (ενδιαφερόμενος Αξιώτη Μαρία).

8. Το από 27/01/2010 τοπογραφικό, υψομετρικό και κτηματολογικό διάγραμμα κλίμακας 1:500, το οποίο συντάχθηκε από τον Γρηγοράκη Δημήτριο, τοπογράφο μηχανικό, ελέγχθηκε και θεωρήθηκε για την ακρίβεια της αποτύπωσης στις 08/06/2010 από την Ψαρουδάκη Χρυσάνθη, Τοπογράφο Μηχανικό, υπάλληλο της Κτηματικής Υπηρεσίας Ρεθύμνου.

10. Το υπ' αριθμ. Φ.544.5/719/10/Σ.6604/28.09.2010 έγγραφο του ΓΕΝ, με το οποίο συμφωνεί για τα όρια του αιγιαλού και παραλίας και με το οποίο υπεδείχθησαν διορθώσεις επί του τοπογραφικού διαγράμματος.

11. Το υπ' αριθμ. 16678/10.11.2010 έγγραφο της Κτηματικής Υπηρεσίας Ρεθύμνου στο οποίο βεβαιώνεται ότι ελήφθησαν υπόψη οι υποδείξεις του ΓΕΝ που αναφέρονται στο υπ' αριθμ. Φ.544.5/719/10/Σ.6604/28.09.2010 έγγραφο του και έχουν σημειωθεί στο τοπογραφικό διάγραμμα, αποφασίζουμε:

Επικυρώνουμε την από 25/10/2010 Έκθεση της κατά το άρθρο 3 του Ν. 2971/19.12.2001 Αρμόδιας Επιτροπής καθορισμού των ορίων αιγιαλού και παραλίας στην περιοχή «ΚΟΛΕΣ» Δ.Δ. Σακτουρίων Δήμου Λάμπης Ν. Ρεθύμνου καθώς επίσης και το από 27/01/2010 τοπογραφικό, υψομετρικό και κτηματολογικό διάγραμμα κλίμακας 1:500, το οποίο συντάχθηκε από τον Γρηγοράκη Δημήτριο, τοπογράφο μηχανικό, ελέγχθηκε και θεωρήθηκε για την ακρίβεια της αποτύπωσης στις 08/06/2010 από την Ψαρουδάκη Χρυσάνθη, Τοπογράφο Μηχανικό, υπάλληλο της Κτηματικής Υπηρεσίας Ρεθύμνου.

Στο τοπογραφικό αυτό διάγραμμα καθορίστηκε από την αρμόδια Επιτροπή όπως πιο πάνω αναφέρεται.

Η οριογραμμή του αιγιαλού με κόκκινη συνεχή πολυγωνική γραμμή με στοιχεία 1, 2, 3, ... 17, της οποίας οι κορυφές έχουν συντεταγμένες του κρατικού δικτύου.

Η οριογραμμή της παραλίας με κίτρινη συνεχή πολυγωνική γραμμή με στοιχεία 1΄, 2΄, 3΄ ... 17΄, η οποία ορίζεται παράλληλα προς την γραμμή του αιγιαλού και σε απόσταση 15.00 μ. και της οποίας οι κορυφές έχουν συντεταγμένες του κρατικού δικτύου.

Καθορίζεται ζώνη παραλίας πλάτους 15,00 μέτρων διότι διαφορετικά δεν εξυπηρετούνται οι σκοποί του άρθρου 1 παρ. 2 του Ν. 2971/2001.

Η απόφαση αυτή μαζί με την έκθεση της Επιτροπής και το τοπογραφικό διάγραμμα να δημοσιευθούν στην Εφημερίδα της Κυβερνήσεως.

Ηράκλειο, 18 Νοεμβρίου 2010

Ο Γενικός Γραμματέας Περιφέρειας
ΑΘΑΝΑΣΙΟΣ ΚΑΡΟΥΤΖΟΣ

---

ΕΚΘΕΣΗ
ΕΠΙΤΡΟΠΗΣ ΚΑΘΟΡΙΣΜΟΥ ΤΩΝ ΟΡΙΩΝ
ΑΙΓΙΑΛΟΥ ΚΑΙ ΠΑΡΑΛΙΑΣ
(Ν. 2971 - ΦΕΚ 285/Α'/12.12.01)

Για τον καθορισμό των ορίων αιγιαλού και παραλίας στην περιοχή «ΚΟΛΕΣ» Δ.Δ. Σακτουρίων Δήμου Λάμπης, (ενδιαφερόμενος Αξιώτη Μαρία)

Ρέθυμνο, 25 Οκτωβρίου 2010

Οι υπογεγραμμένοι:

1. Θωμά - Κουριδάκη Ειρήνη, Προϊσταμένη της Κτηματικής Υπηρεσίας Ρεθύμνου, ως Πρόεδρος,

2. Χρυσάνθη Ψαρουδάκη, Τοπογράφος Μηχανικός Π.Ε., Υπάλληλος της Κτηματικής Υπηρεσίας, ως μέλος,

3. Φραγκίσκος Δασκαλάκης, Λιμενάρχης Ρεθύμνου, ως μέλος,

4. Παναγιώτης Καπελώνης, Δ/ντής της Δ/νσης Πολεοδομίας Ρεθύμνου, ως μέλος,

5. Τσουκαλά Αικατερίνη, Δ/ντρια της Δ/νσης ΠΕ.ΧΩ. Κρήτης, ως μέλος, απούσα,

αποτελούντες την Επιτροπή Καθορισμού των ορίων αιγιαλού και παραλίας, σύμφωνα με το άρθρο 3 του Ν. 2971/12.12.01 και την υπ' αριθμ. 30488/12.03.2009 απόφαση του Γενικού Γραμματέα Περιφέρειας Κρήτης, που συγκλήθηκε κατόπιν πρόσκλησης της Προέδρου αυτής, μεταβήκαμε επί τόπου την 20/04/2010 στην προαναφερόμενη περιοχή.

Αφού λάβαμε υπόψη:

1. Το υπό του Γρηγοράκη Δημητρίου, Τοπογράφου Μηχανικού, συνταχθέντος από 27/01/2010 τοπογραφικό διάγραμμα κλίμακας 1:500, το οποίο ελέγχθηκε και θεωρήθηκε στις 08/06/2010 από την Ψαρουδάκη Χρυσάνθη, Τοπογράφο Μηχανικό, υπάλληλο της Κτηματικής Υπηρεσίας Ρεθύμνου.

2. Τις διατάξεις του Ν. 2971/2001 (ΦΕΚ 285/τ. Α'/19.12.01) «Αιγιαλός, Παραλία και άλλες διατάξεις», όπως ισχύει σήμερα και ειδικότερα τις διατάξεις του άρθρου 9, καθώς και την υπ' αριθμ. 1089532π.ε./8205π.ε./Β0010/20.04.2005 κ.υ.α. «στοιχεία καθορισμού αιγιαλού και παραλίας», δηλαδή:

- Η προς καθορισμό περιοχή είναι βραχώδης σ'όλο το μήκος της ακτής.
- Η κλίση του εδάφους είναι απότομη και κυμαίνεται από 50% έως 100% περίπου, σε όλο το μήκος, πλην της ακτής που είναι σχεδόν κατακόρυφη.
- Τα βάθη είναι αρκετά μεγάλα και φτάνουν στα 50μ. περίπου, σε απόσταση 30μ. από την ακτή.
- Το ανάπτυγμα πελάγους είναι πολύ μεγάλο σε όλη την περιοχή, και επηρεάζεται κυρίως από βόρειους και βορειοδυτικούς ανέμους.
- Δεν υπάρχουν καταγεγραμμένα Δημόσια Κτήματα στην περιοχή.
- Δεν υφίσταται Κτηματολόγιο και ζώνη αρχαιολογικής προστασίας, ούτε προστατευόμενα ευπαθή οικοσυστήματα.
- Η υπό καθορισμό περιοχή είναι εκτός σχεδίου πόλης και εκτός ορίων οικισμών.

3. Την εκ της επί τόπου μετάβασης σχηματισθείσα αντίληψη για το πλάτος της βρεχόμενης ζώνης ξηράς.

4. Το υπ' αριθμ. Φ.544.5/719/10/Σ.6604/28.09.2010 έγγραφο του ΓΕΝ - Δ/νση Α2, σύμφωνα με το οποίο μας υπεδείχθησαν ορισμένες διορθώσεις επί του τοπογραφικού διαγράμματος, οι οποίες και έγιναν, αποφασίζει:

Καθορίζει σύμφωνα με το παραπάνω τοπογραφικό διάγραμμα:

α) Την οριογραμμή του αιγιαλού με κόκκινη συνεχή πολυγωνική γραμμή 1, 2, 3 ... 17, της οποίας οι κορυφές έχουν συντεταγμένες του κρατικού δικτύου.

β) Την οριογραμμή της παραλίας με κίτρινη συνεχή πολυγωνική γραμμή 1΄, 2΄, 3΄ ... 16΄, η οποία ορίζεται παράλληλα προς τη γραμμή αιγιαλού και σε απόσταση 15,00μ., της οποίας οι κορυφές έχουν συντεταγμένες του κρατικού δικτύου, για την εξυπηρέτηση της επικοινωνίας με τη θάλασσα.


Ρέθυμνο, 25 Οκτωβρίου 2010


Η Επιτροπή

Η Πρόεδρος
ΕΙΡΗΝΗ
ΘΩΜΑ - ΚΟΥΡΙΔΑΚΗ

Τα Μέλη
ΧΡΥΣΑΝΘΗ ΨΑΡΟΥΔΑΚΗ
ΦΡΑΓΚΙΣΚΟΣ ΔΑΣΚΑΛΑΚΗΣ
ΠΑΝΑΓΙΩΤΗΣ ΚΑΠΕΛΩΝΗΣ

**ΕΘΝΙΚΟ ΤΥΠΟΓΡΑΦΕΙΟ**
Για τεχνικούς λόγους στο σχεδιάγραμμα, έγινε σμίκρυνση, κατά ποσοστό 39%

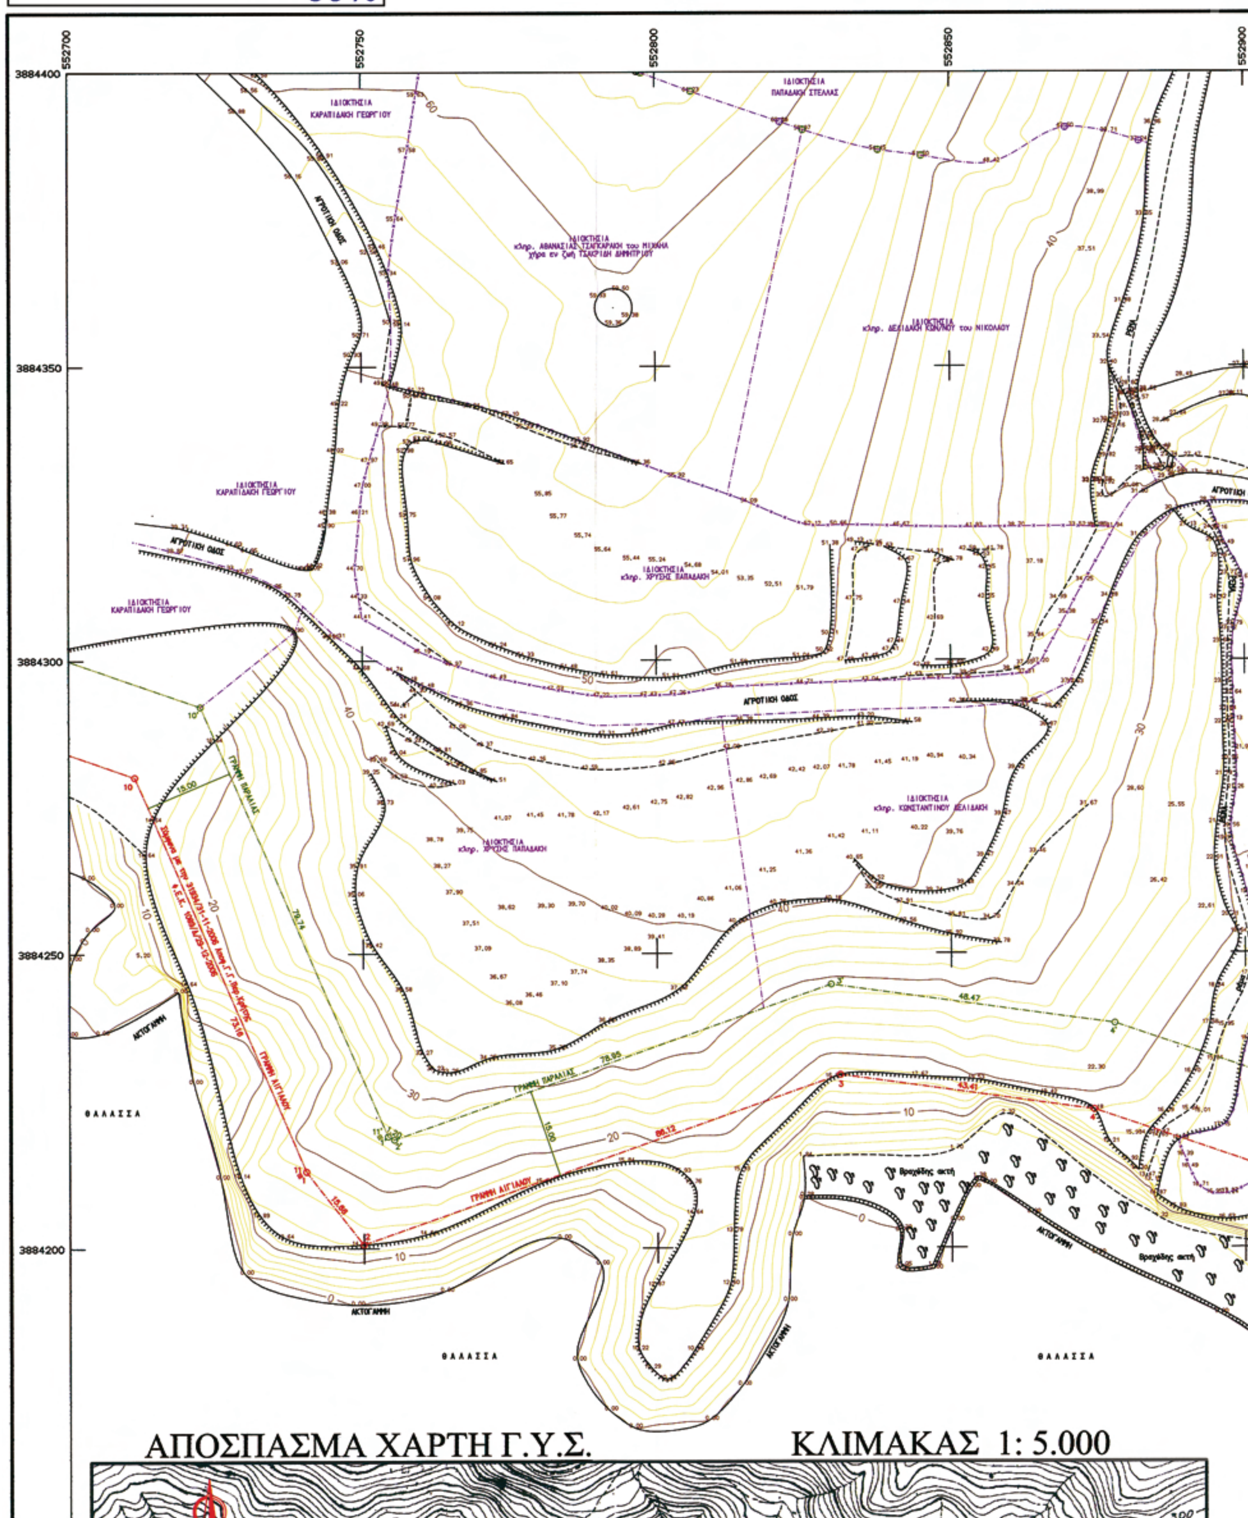

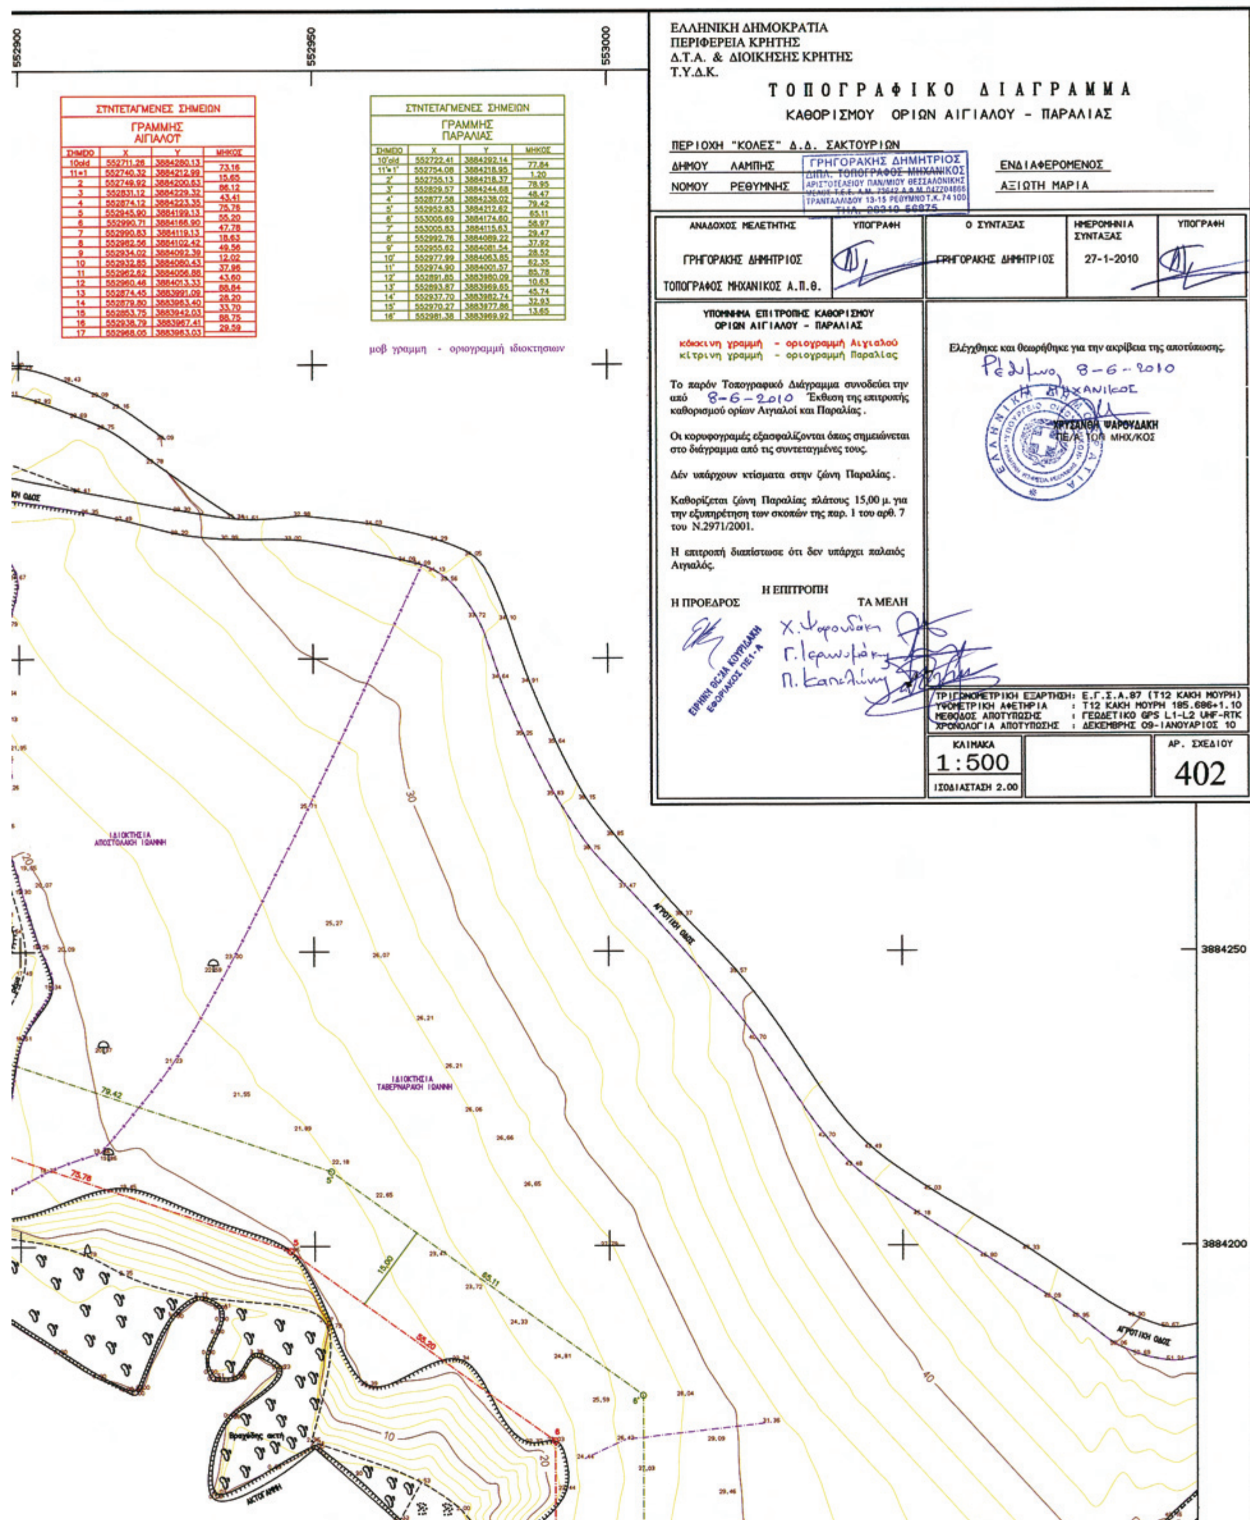


ΣΥΝΤΕΤΑΓΜΕΝΕΣ ΣΗΜΕΙΩΝ
ΓΡΑΜΜΗΣ ΑΙΓΙΑΛΟΥ

| ΣΗΜΕΙΟ | X | Y | ΜΗΚΟΣ |
|---|---|---|---|
| 10old | 552711.26 | 3884280.13 | 73.16 |
| 11≡1 | 552740.32 | 3884212.99 | 15.65 |
| 2 | 552749.92 | 3884200.63 | 86.12 |
| 3 | 552831.12 | 3884229.32 | 43.41 |
| 4 | 552874.12 | 3884223.35 | 75.76 |
| 5 | 552945.90 | 3884199.13 | 55.20 |
| 6 | 552990.71 | 3884166.90 | 47.78 |
| 7 | 552990.83 | 3884119.13 | 18.63 |
| 8 | 552982.56 | 3884102.42 | 49.56 |
| 9 | 552934.02 | 3884092.39 | 12.02 |
| 10 | 552932.85 | 3884080.43 | 37.96 |
| 11 | 552962.62 | 3884056.88 | 43.60 |
| 12 | 552960.46 | 3884013.33 | 88.84 |
| 13 | 552874.45 | 3883991.09 | 28.20 |
| 14 | 552879.80 | 3883963.40 | 33.70 |
| 15 | 552853.75 | 3883942.03 | 88.75 |
| 16 | 552938.79 | 3883967.41 | 29.59 |
| 17 | 552968.05 | 3883963.03 | |

ΣΥΝΤΕΤΑΓΜΕΝΕΣ ΣΗΜΕΙΩΝ
ΓΡΑΜΜΗΣ ΠΑΡΑΛΙΑΣ

| ΣΗΜΕΙΟ | X | Y | ΜΗΚΟΣ |
|---|---|---|---|
| 10'old | 552722.41 | 3884292.14 | 77.84 |
| 11'≡1' | 552754.08 | 3884218.95 | 1.20 |
| 2' | 552755.13 | 3884218.37 | 78.95 |
| 3' | 552829.57 | 3884244.68 | 48.47 |
| 4' | 552877.58 | 3884238.02 | 79.42 |
| 5' | 552952.83 | 3884212.62 | 65.11 |
| 6' | 553005.69 | 3884174.60 | 58.97 |
| 7' | 553005.83 | 3884115.63 | 29.47 |
| 8' | 552992.76 | 3884089.22 | 37.92 |
| 9' | 552955.62 | 3884081.54 | 28.52 |
| 10' | 552977.99 | 3884063.85 | 62.35 |
| 11' | 552974.90 | 3884001.57 | 85.78 |
| 12' | 552891.85 | 3883980.09 | 10.63 |
| 13' | 552893.87 | 3883969.65 | 45.74 |
| 14' | 552937.70 | 3883982.74 | 32.93 |
| 15' | 552970.27 | 3883977.86 | 13.65 |
| 16' | 552981.38 | 3883969.92 | |

ΕΛΛΗΝΙΚΗ ΔΗΜΟΚΡΑΤΙΑ
ΠΕΡΙΦΕΡΕΙΑ ΚΡΗΤΗΣ
Δ.Τ.Α. & ΔΙΟΙΚΗΣΗΣ ΚΡΗΤΗΣ
Τ.Υ.Δ.Κ.

## ΤΟΠΟΓΡΑΦΙΚΟ ΔΙΑΓΡΑΜΜΑ

ΚΑΘΟΡΙΣΜΟΥ ΟΡΙΩΝ ΑΙΓΙΑΛΟΥ - ΠΑΡΑΛΙΑΣ

ΠΕΡΙΟΧΗ "ΚΟΛΕΣ" Δ.Δ. ΣΑΚΤΟΥΡΙΩΝ
ΔΗΜΟΥ ΛΑΜΠΗΣ
ΝΟΜΟΥ ΡΕΘΥΜΝΗΣ

ΓΡΗΓΟΡΑΚΗΣ ΔΗΜΗΤΡΙΟΣ
ΔΙΠΛ. ΤΟΠΟΓΡΑΦΟΣ ΜΗΧΑΝΙΚΟΣ
ΑΡΙΣΤΟΤΕΛΕΙΟΥ ΠΑΝ/ΜΙΟΥ ΘΕΣΣΑΛΟΝΙΚΗΣ
ΜΕΛΟΣ Τ.Ε.Ε. Α.Μ. 73642 Α.Φ.Μ. 047704866
ΤΡΑΝΤΑΛΛΙΔΟΥ 13-15 ΡΕΘΥΜΝΟ Τ.Κ. 74100
ΤΗΛ. 28310 56875

ΕΝΔΙΑΦΕΡΟΜΕΝΟΣ
ΑΞΙΩΤΗ ΜΑΡΙΑ

| ΑΝΑΔΟΧΟΣ ΜΕΛΕΤΗΤΗΣ | ΥΠΟΓΡΑΦΗ | Ο ΣΥΝΤΑΞΑΣ | ΗΜΕΡΟΜΗΝΙΑ ΣΥΝΤΑΞΑΣ | ΥΠΟΓΡΑΦΗ |
|---|---|---|---|---|
| ΓΡΗΓΟΡΑΚΗΣ ΔΗΜΗΤΡΙΟΣ<br>ΤΟΠΟΓΡΑΦΟΣ ΜΗΧΑΝΙΚΟΣ Α.Π.Θ. | (υπογραφή) | ΓΡΗΓΟΡΑΚΗΣ ΔΗΜΗΤΡΙΟΣ | 27-1-2010 | (υπογραφή) |

ΥΠΟΜΝΗΜΑ ΕΠΙΤΡΟΠΗΣ ΚΑΘΟΡΙΣΜΟΥ
ΟΡΙΩΝ ΑΙΓΙΑΛΟΥ - ΠΑΡΑΛΙΑΣ

κόκκινη γραμμή - οριογραμμή Αιγιαλού
κίτρινη γραμμή - οριογραμμή Παραλίας

Το παρόν Τοπογραφικό Διάγραμμα συνοδεύει την από 8-6-2010 Έκθεση της επιτροπής καθορισμού ορίων Αιγιαλοί και Παραλίας.

Οι κορυφογραμές εξασφαλίζονται όπως σημειώνεται στο διάγραμμα από τις συντεταγμένες τους.

Δέν υπάρχουν κτίσματα στην ζώνη Παραλίας.

Καθορίζεται ζώνη Παραλίας πλάτους 15,00 μ. για την εξυπηρέτηση των σκοπών της παρ. 1 του αρθ. 7 του Ν.2971/2001.

Η επιτροπή διαπίστωσε ότι δεν υπάρχει παλαιός Αιγιαλός.

Η ΕΠΙΤΡΟΠΗ


Η ΠΡΟΕΔΡΟΣ
ΕΙΡΗΝΗ ΘΕΩΔΑ ΚΟΥΡΙΔΑΚΗ
ΕΦΟΡΙΑΚΟΣ ΠΕ1-Α

ΤΑ ΜΕΛΗ
Χ. Ψαρουδάκη
Γ. Ιερωνυμάκης
Π. Καπελώνης


Ελέγχθηκε και θεωρήθηκε για την ακρίβεια της αποτύπωσης.
Ρέθυμνο, 8-6-2010
Η ΜΗΧΑΝΙΚΟΣ
ΧΡΥΣΑΝΘΗ ΨΑΡΟΥΔΑΚΗ
ΠΕ/Α ΤΟΠ ΜΗΧ/ΚΟΣ

ΤΡΙΓΩΝΟΜΕΤΡΙΚΗ ΕΞΑΡΤΗΣΗ: Ε.Γ.Σ.Α.87 (Τ12 ΚΑΚΗ ΜΟΥΡΗ)
ΥΨΟΜΕΤΡΙΚΗ ΑΦΕΤΗΡΙΑ : Τ12 ΚΑΚΗ ΜΟΥΡΗ 185.686+1.10
ΜΕΘΟΔΟΣ ΑΠΟΤΥΠΩΣΗΣ : ΓΕΩΔΕΤΙΚΟ GPS L1-L2 UHF-RTK
ΧΡΟΝΟΛΟΓΙΑ ΑΠΟΤΥΠΩΣΗΣ : ΔΕΚΕΜΒΡΗΣ 09-ΙΑΝΟΥΑΡΙΟΣ 10

ΚΛΙΜΑΚΑ 1:500
ΙΣΟΔΙΑΣΤΑΣΗ 2.00
ΑΡ. ΣΧΕΔΙΟΥ 402

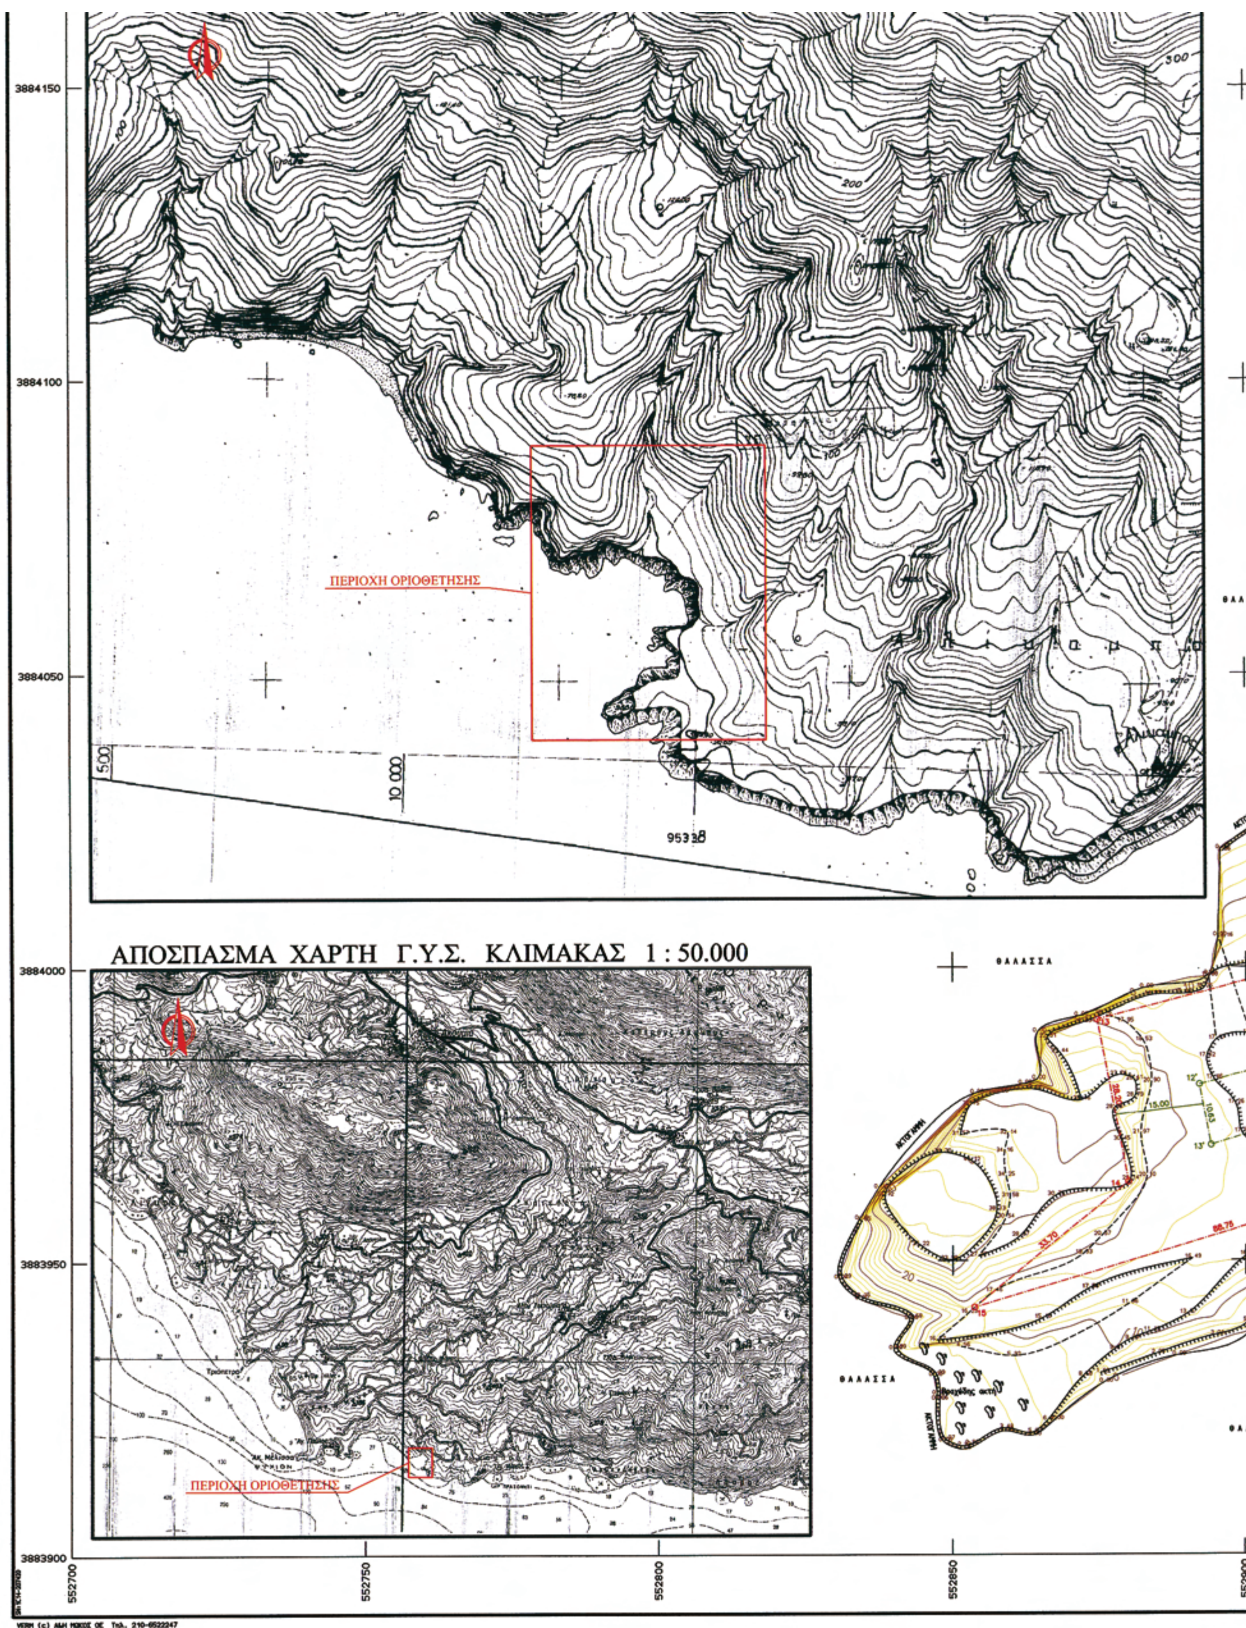

ΠΕΡΙΟΧΗ ΟΡΙΟΘΕΤΗΣΗΣ
ΑΠΟΣΠΑΣΜΑ ΧΑΡΤΗ Γ.Υ.Σ. ΚΛΙΜΑΚΑΣ 1 : 50.000
ΠΕΡΙΟΧΗ ΟΡΙΟΘΕΤΗΣΗΣ
ΘΑΛΑΣΣΑ
ΘΑΛΑΣΣΑ
3884150
3884100
3884050
3884000
3883950
3883900
552700
552750
552800
552850
552900

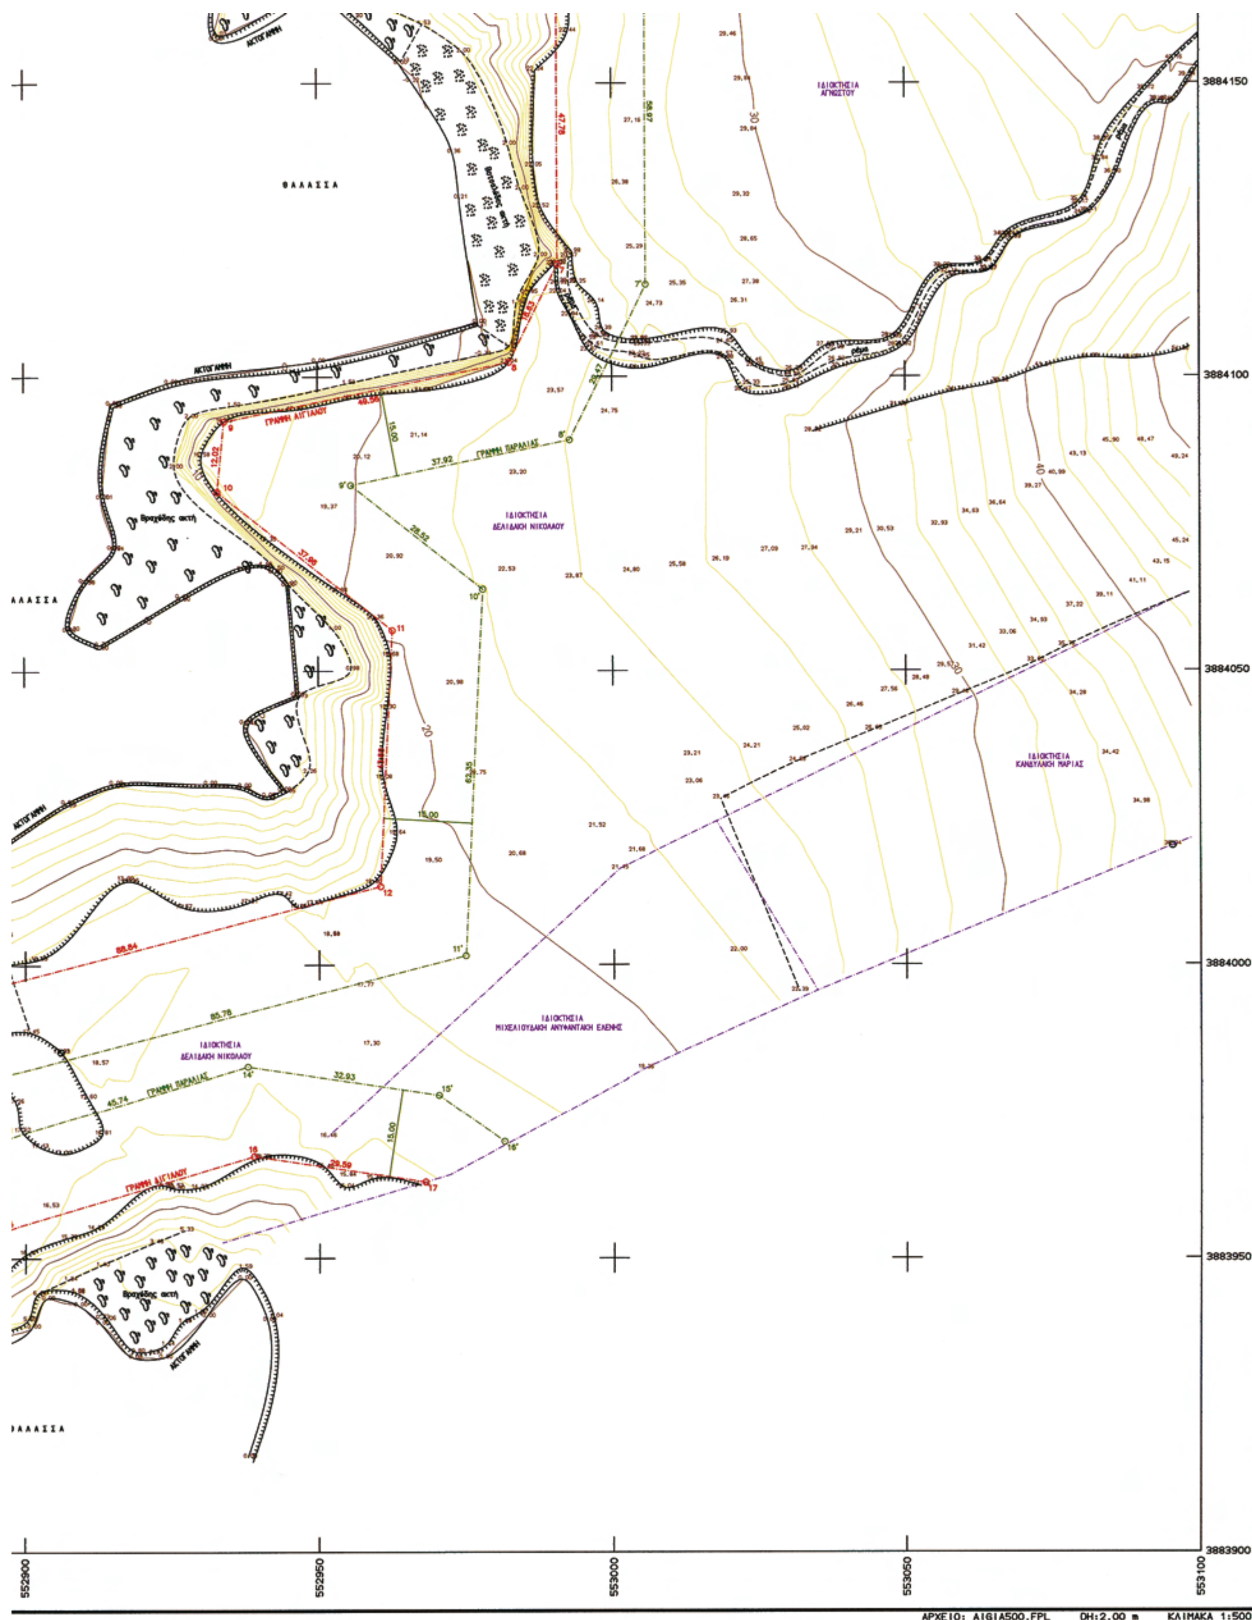
ΘΑΛΑΣΣΑ
ΙΔΙΟΚΤΗΣΙΑ ΑΓΝΩΣΤΟΥ
ΙΔΙΟΚΤΗΣΙΑ ΔΕΛΙΔΑΚΗ ΝΙΚΟΛΑΟΥ
ΙΔΙΟΚΤΗΣΙΑ ΚΑΝΔΥΛΑΚΗ ΜΑΡΙΑΣ
ΙΔΙΟΚΤΗΣΙΑ ΜΙΧΕΛΙΟΥΔΑΚΗ ΑΝΥΦΑΝΤΑΚΗ ΕΛΕΝΗΣ
ΓΡΑΜΜΗ ΑΙΓΙΑΛΟΥ
ΓΡΑΜΜΗ ΠΑΡΑΛΙΑΣ
ΑΚΤΟΓΡΑΜΜΗ
Βραχώδης ακτή
3884150
3884100
3884050
3884000
3883950
3883900
552900
552950
553000
553050
553100
ΑΡΧΕΙΟ: AIGIA500.FPL DH:2.00 m ΚΛΙΜΑΚΑ 1:500

Αριθμ. 3025/3227 (2)

Επικύρωση οριογραμμών τμήματος ρέματος «Περαστικό», βόρεια της Ν.Ε.Ο Χανίων - Ηρακλείου, στην περιοχή Γεωργιούπολης,του Δήμου Γεωργιούπολης, Νομού Χανίων.

Ο ΓΕΝΙΚΟΣ ΓΡΑΜΜΑΤΕΑΣ ΠΕΡΙΦΕΡΕΙΑΣ ΚΡΗΤΗΣ

Έχοντας υπόψη:

1) Το Νόμο υπ' αριθμ. 2503/1997 περί Διοίκησης, οργάνωσης στελέχωσης της Περιφέρειας κ.λπ.

2) Το Νόμο 2853/16.07.1922 περί υδραυλικών εν γένει έργων και αστυνομεύσεων των δημόσιων υδάτων όπως αυτές τροποποιήθηκαν με τις αντίστοιχες του ΝΔ/τος 10/29.12.1923 και κωδικοποιήθηκαν από τις διατάξεις του ΠΔ/τος 18/21.03.1924 (ΦΕΚ 61 Α').

3) Τις διατάξεις του άρθρου 10 του Ν. 3044/2002 για την άσκηση αρμοδιοτήτων του Πολεοδομικού Σχεδιασμού.

4) Τις διατάξεις του άρθρου 5 του Ν. 3010/2002 (91 Α') εναρμόνιση του Ν. 1650/1986 με τις υπ' αριθμ. 97/11 Ε.Ε. και 96/61 Ε.Ε. οδηγίες και ειδικότερα τις διατάξεις του άρθρου 5 αυτού (διαδικασία οριοθέτησης και ρύθμισης θεμάτων για τα υδατορέματα και άλλες διατάξεις).

5) Τις διατάξεις του Ν. 1337/83 περί επεκτάσεως των πολεοδομικών σχεδίων κλπ και του άρθρου 6 του ισχύοντος κτιριοδομικού κανονισμού που αφορά την δόμηση κοντά σε ρέματα.

6) Την υπ' αριθμ. 3046/304/03.02.1989 απόφαση του Αν. Υπουργού Περιβάλλοντος Χωροταξίας και Δημοσίων «Εργων (Κτιριοδομικός Κανονισμός και ειδικότερα τις διατάξεις του άρθρου 6 αυτού, σχετικά με τη δόμηση κοντά στα ρέματα) όπως ισχύει σήμερα.

7) Την υπ' αριθμ. 33/1998 εγκύκλιο του Υ.ΠΕ.Χ.Ω.Δ.Ε. «Αστυνόμευση ρεμάτων και συντήρηση αντιπλ/κών έργων».

8) Τις διατάξεις του άρθρου 66 του Ν. 1622/1986 (περί Τοπικής Αυτοδιοίκησης, Περιφερειακής Ανάπτυξης και Δημοκρατικού Προγραμματισμού) όπως αντικαταστάθηκε με τις διατάξεις της παρ. 5 του άρθρου 33 του Ν. 1832/1989.

9) Την υπ' αριθμ. 82/2010 απόφαση του Δημοτικού Συμβουλίου του Δήμου Γεωργιούπολης, με την οποία εγκρίνεται η οριοθέτηση του παραπάνω ρέματος.

10) Τον γενόμενο καθορισμό οριογραμμών τμήματος ρέματος «Περαστικό», βόρεια της Ν.Ε.Ο Χανίων - Ηρακλείου στην περιοχή Γεωργιούπολης, του Δήμου Γεωργιούπολης, Νομού Χανίων, ο οποίος έγινε από την Δ/νση Τεχνικών Υπηρεσιών της Νομαρχιακής Αυτοδιοίκησης Χανίων (με το υπ' αριθμ. 5837/25.10.2010 έγγραφο της), μετά από τον έλεγχο και την θεώρηση των τοπογραφικών διαγραμμάτων, της τεχνικής έκθεσης και των συνοδευουσών αυτών υδρολογικών, υδραυλικών και περιβαλλοντικών μελετών που συνέταξε ο Βερυκάκης Γιώργος Αγρ. Τοπογράφος μηχανικός, για τον καθορισμό των προτεινομένων οριογραμμών και ύστερα από την προαναφερόμενη γνωμοδότηση του Δημοτικού Συμβουλίου του Δήμου Γεωργιούπολης, Νομού Χανίων, αποφασίζουμε:

Επικυρώνουμε τις οριογραμμές τμήματος ρέματος «Περαστικό», βόρεια της Ν.Ε.Ο Χανίων - Ηρακλείου, στην περιοχή Γεωργιούπολης, του Δήμου Γεωργιούπολης, Νομού Χανίων, όπως φαίνονται στα από τον Ιούνιο 2010 τοπογραφικά διαγράμματα που συνέταξε ο Βερυκάκης Γιώργος Αγρ. Τοπογράφος Μηχανικός, που συντάχθηκαν σύμφωνα με την υδραυλική μελέτη του ιδίου, όπως αυτά ελήφθησαν και θεωρήθηκαν από την Δ.Τ.Υ. Νομαρχιακής Αυτοδιοίκησης Χανίων.

Οι οριογραμμές αυτές του παραπάνω ρέματος υλοποιούνται από τις πολυγωνικές γραμμές που ορίζουν τα σημεία: Κ1, Κ2, ... Κ13 για την μια οριογραμμή και τα σημεία Κ14, Κ15 ... Κ25 για την απέναντι οριογραμμή.

Τα παραπάνω σημεία είναι αποτυπωμένα στα προαναφερόμενα τοπογραφικά διαγράμματα και περιέχονται σε αυτά με τις συντεταγμένες τους (σύστημα συντεταγμένων είναι το ΕΓΣΑ 87).

Η απόφαση αυτή να δημοσιευθεί στην Εφημερίδα της Κυβερνήσεως.

Ηράκλειο, 24 Νοεμβρίου 2010

Ο Γενικός Γραμματέας Περιφέρειας
ΑΘΑΝΑΣΙΟΣ ΚΑΡΟΥΝΤΖΟΣ

**ΕΘΝΙΚΟ ΤΥΠΟΓΡΑΦΕΙΟ**

Για τεχνικούς λόγους στο σχεδιάγραμμα, έγινε σμίκρυνση, κατά ποσοστό 41%

3912800
523700

Ο.Τ. 49
Ο.Τ. 50
Ο.Τ. 50α
Ο.Τ. 40

2/Π
3/Π

ΑΝΩΝΥΜΟΣ -2- ΔΡΟΜΟΣ ΣΧΕΔΙΟΥ ΠΟΛΕΩΣ ΠΛΑΤΟΥΣ 8,00μ.


ΑΝΩΝΥΜΟΣ -6- ΔΡΟΜΟΣ ΣΧΕΔΙΟΥ ΠΟΛΕΩΣ ΠΛΑΤΟΥΣ 10,00μ.

ΧΩΡΟΣ ΣΤΑΘΜΕΥΣΗΣ


Ο.Γ.
Ρ.Γ.

ΙΔΙΟΚΤΗΣΙΑ ΚΛΗΡ. ΜΑΝΟΥΣΟΥ ΦΟΥΝΤΟΥΛΑΚΗ

3912650
523700

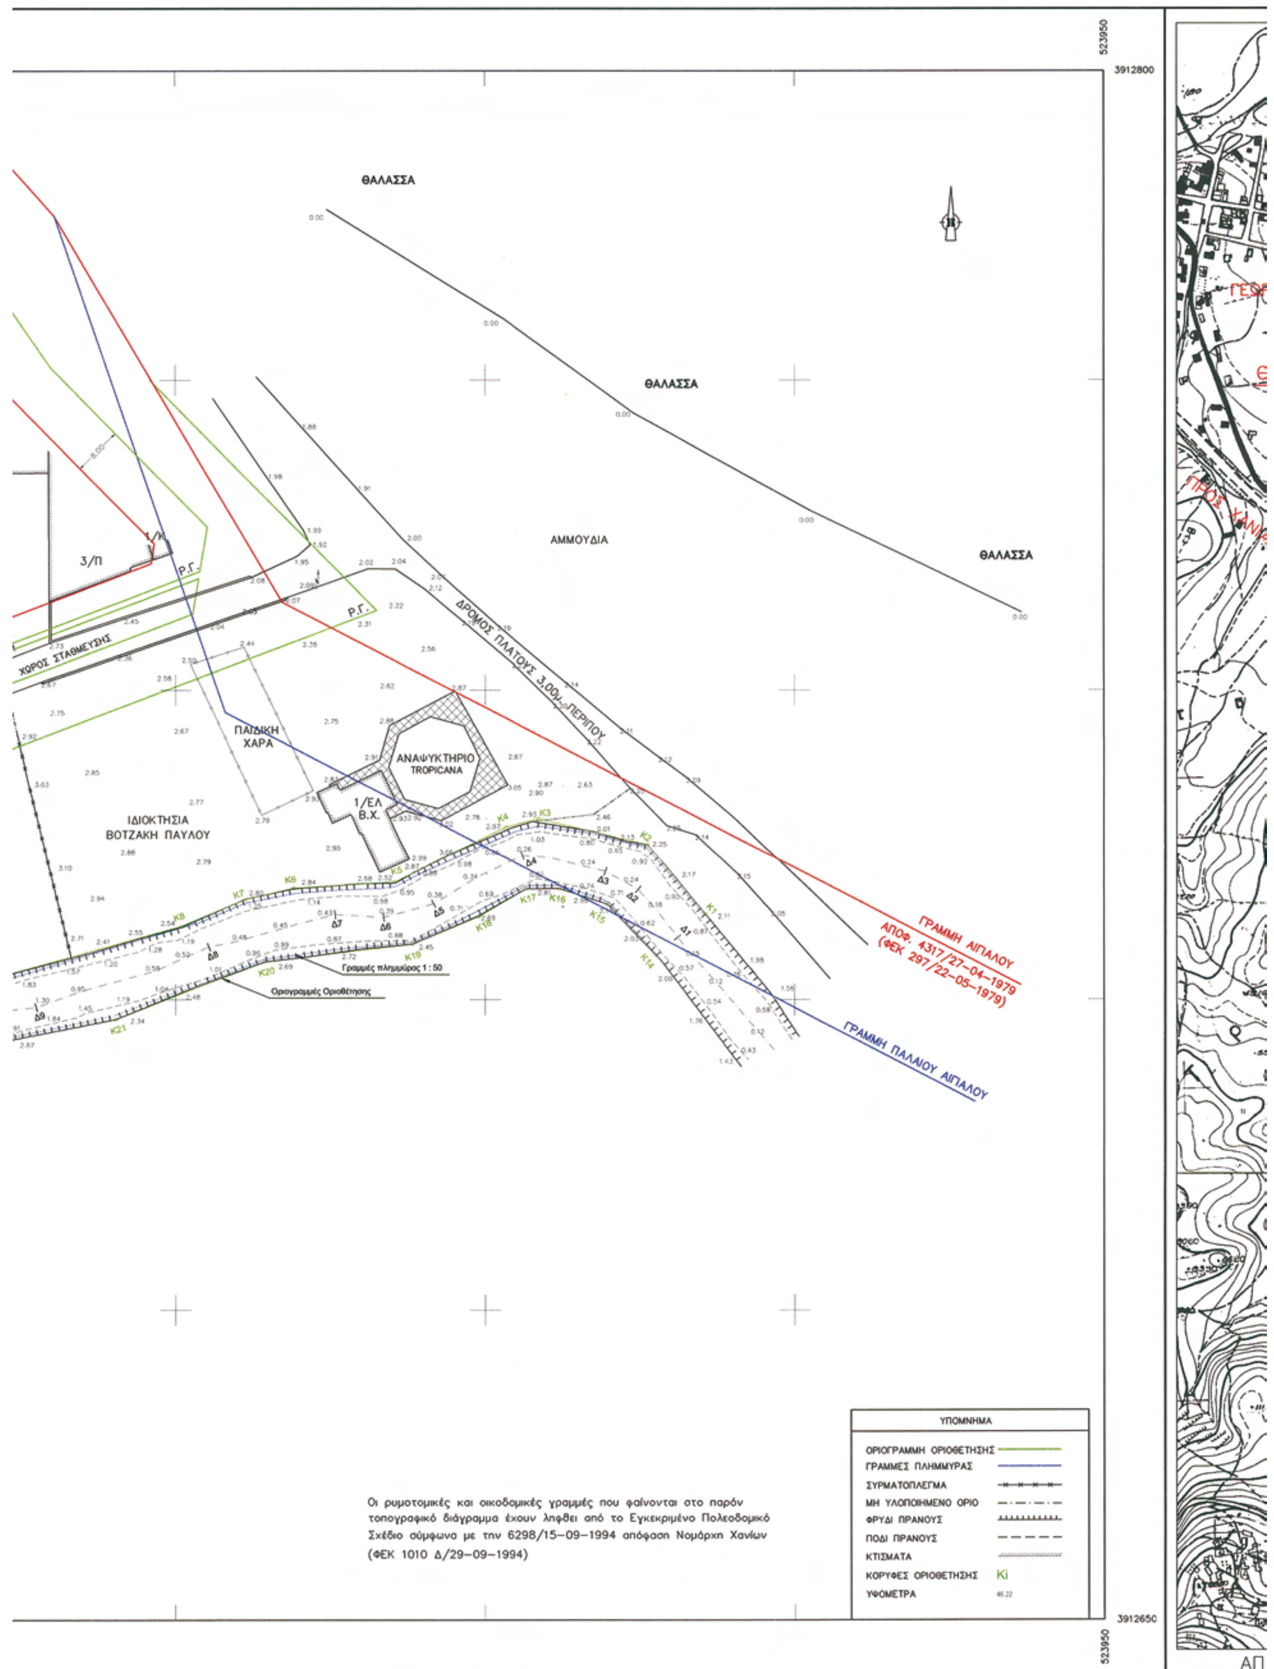

523950
3912800
ΘΑΛΑΣΣΑ
ΘΑΛΑΣΣΑ
ΘΑΛΑΣΣΑ
ΑΜΜΟΥΔΙΑ
ΔΡΟΜΟΣ ΠΛΑΤΟΥΣ 3,00μ. ΠΕΡΙΠΟΥ
3/Π
1/Κ
Ρ.Γ.
Ρ.Γ.
ΧΩΡΟΣ ΣΤΑΘΜΕΥΣΗΣ
ΠΑΙΔΙΚΗ ΧΑΡΑ
ΑΝΑΨΥΚΤΗΡΙΟ TROPICANA
1/ΕΛ Β.Χ.
ΙΔΙΟΚΤΗΣΙΑ ΒΟΤΖΑΚΗ ΠΑΥΛΟΥ
Γραμμές πλημμύρας 1 : 50
Οριογραμμές Οριοθέτησης
ΓΡΑΜΜΗ ΑΙΓΙΑΛΟΥ
ΑΠΟΦ. 4317/27-04-1979
(ΦΕΚ 297/22-05-1979)
ΓΡΑΜΜΗ ΠΑΛΑΙΟΥ ΑΙΓΙΑΛΟΥ
Οι ρυμοτομικές και οικοδομικές γραμμές που φαίνονται στο παρόν τοπογραφικό διάγραμμα έχουν ληφθεί από το Εγκεκριμένο Πολεοδομικό Σχέδιο σύμφωνα με την 6298/15-09-1994 απόφαση Νομάρχη Χανίων (ΦΕΚ 1010 Δ/29-09-1994)
ΥΠΟΜΝΗΜΑ
ΟΡΙΟΓΡΑΜΜΗ ΟΡΙΟΘΕΤΗΣΗΣ
ΓΡΑΜΜΕΣ ΠΛΗΜΜΥΡΑΣ
ΣΥΡΜΑΤΟΠΛΕΓΜΑ
ΜΗ ΥΛΟΠΟΙΗΜΕΝΟ ΟΡΙΟ
ΦΡΥΔΙ ΠΡΑΝΟΥΣ
ΠΟΔΙ ΠΡΑΝΟΥΣ
ΚΤΙΣΜΑΤΑ
ΚΟΡΥΦΕΣ ΟΡΙΟΘΕΤΗΣΗΣ Ki
ΥΨΟΜΕΤΡΑ
3912650
523950
ΑΠ

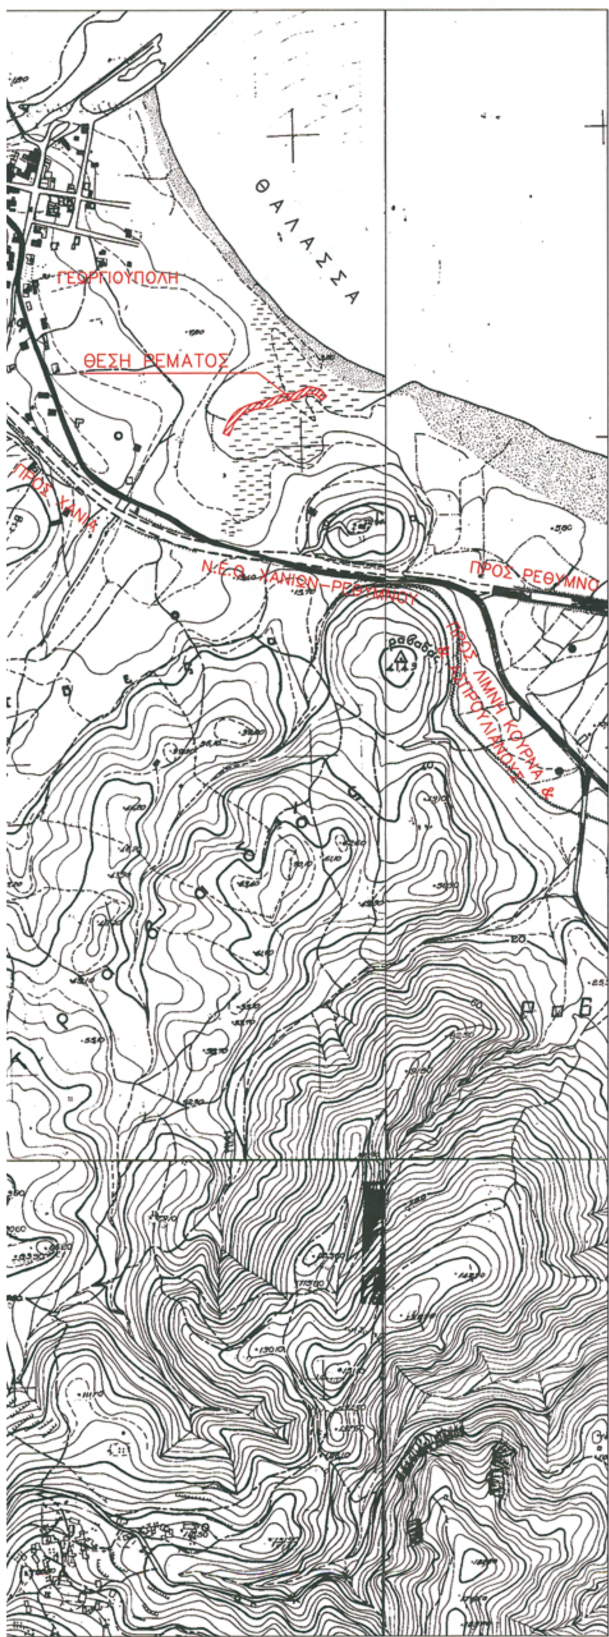


ΠΙΝΑΚΑΣ ΣΥΝΤΕΤΑΓΜΕΝΩΝ ΚΟΡΥΦΩΝ ΟΡΙΟΓΡΑΜΜΩΝ ΟΡΙΟΘΕΤΗΣΗΣ

| Κορυφή | Χ | Ψ | Κορυφή | Χ | Ψ |
|---|---|---|---|---|---|
| K1 | 523935.56 | 3912713.76 | K14 | 523927.51 | 3912707.19 |
| K2 | 523926.16 | 3912725.08 | K15 | 523919.73 | 3912715.36 |
| K3 | 523908.66 | 3912729.25 | K16 | 523912.02 | 3912717.88 |
| K4 | 523903.37 | 3912727.90 | K17 | 523906.62 | 3912717.84 |
| K5 | 523885.44 | 3912718.98 | K18 | 523899.07 | 3912713.45 |
| K6 | 523869.05 | 3912717.97 | K19 | 523888.25 | 3912708.96 |
| K7 | 523861.30 | 3912716.16 | K20 | 523864.36 | 3912706.07 |
| K8 | 523850.92 | 3912711.87 | K21 | 523840.31 | 3912696.89 |
| K9 | 523810.29 | 3912700.63 | K22 | 523819.12 | 3912692.71 |
| K10 | 523792.25 | 3912692.04 | K23 | 523798.88 | 3912684.67 |
| K11 | 523786.23 | 3912686.18 | K24 | 523786.62 | 3912670.79 |
| K12 | 523776.71 | 3912673.80 | K25 | 523778.06 | 3912650.90 |
| K13 | 523768.65 | 3912654.82 | | | |

ΠΑΡΑΤΗΡΗΣΕΙΣ

1. Έχει γίνει εξάρτηση από το κρατικό τριγωνομετρικό δίκτυο της ΓΥΣ καθώς κι από το Σχέδιο Πόλεως Γεωργιούπολης και οι συντεταγμένες είναι σε ΕΓΣΑ 87.

ΣΥΝΤΕΤΑΓΜΕΝΕΣ ΤΡΙΓΩΝΟΜΕΤΡΙΚΩΝ Γ.Υ.Σ. ΠΟΥ ΧΡΗΣΙΜΟΠΟΙΗΘΗΚΑΝ (ΦΥΛΛΟ ΧΑΡΤΗ 1:50000 ΡΕΘΥΜΝΟ)

| Α/Α | ΟΝΟΜΑΣΙΑ | Χ | Ψ | Η | ΠΑΡΑΤΗΡΗΣΕΙΣ |
|---|---|---|---|---|---|
| 324054 | ΤΡΑΒΑΔΑΣ | 524056.140 | 3912279.141 | 41.43 | ΥΨΟΣ ΒΑΘΡΟΥ 1.10 |

2. Τα υψόμετρα είναι απόλυτα, με αφετηρία το 324054.

| | |
|---|---|
| ΕΝΔΙΑΦΕΡΟΜΕΝΟΣ ΦΟΡΕΑΣ | ΔΗΜΟΣ ΓΕΩΡΓΙΟΥΠΟΛΕΩΣ |
| ΕΡΓΟ | ΟΡΙΟΘΕΤΗΣΗ ΤΜΗΜΑΤΟΣ ΡΕΜΑΤΟΣ ΠΕΡΑΣΤΙΚΟΥ ΒΟΡΕΙΑ ΤΗΣ Ν.Ε.Ο. ΧΑΝΙΩΝ–ΗΡΑΚΛΕΙΟΥ |
| ΘΕΣΗ ΕΡΓΟΥ | ΕΚΤΟΣ ΣΧΕΔΙΟΥ ΠΟΛΕΩΣ ΓΕΩΡΓΙΟΥΠΟΛΗΣ ΔΗΜΟΥ ΓΕΩΡΓΙΟΥΠΟΛΗΣ |
| ΜΕΛΕΤΗΤΗΣ | ΓΙΩΡΓΟΣ ΒΕΡΥΚΑΚΗΣ ΑΓΡ. ΤΟΠΟΓΡΑΦΟΣ ΜΗΧΑΝΙΚΟΣ |
| ΘΕΜΑ ΣΧΕΔΙΟΥ | ΟΡΙΖΟΝΤΙΟΓΡΑΦΙΑ |
| ΑΡ.ΣΧΕΔΙΟΥ 1 | ΚΛΙΜΑΚΑ 1:500 |




| Ο ΜΕΛΕΤΗΤΗΣ | ΕΛΕΓΧΘΗΚΕ | ΘΕΩΡΗΘΗΚΕ |
|---|---|---|
| ΓΕΩΡΓΙΟΣ ΒΕΡΥΚΑΚΗΣ ΑΓΡ. ΤΟΠ/ΦΟΣ ΜΗΧ/ΚΟΣ | ΕΜΜΑΝΟΥΗΛ ΒΛΑΧΑΚΗΣ ΠΟΛΙΤΙΚΟΣ ΜΗΧ/ΚΟΣ | Ο Δ/ΝΤΗΣ ΤΕΧΝ. ΥΠΗΡΕΣΙΩΝ ΧΑΝΙΩΝ ΣΤΥΛΙΑΝΟΣ ΚΟΥΡΤΑΚΗΣ Δρ. ΠΟΛΙΤΙΚΟΣ ΜΗΧ\ΚΟΣ |








ΙΟΥΝΙΟΣ 2010

Αριθμ. 2849 (3)

Κήρυξη έκτασης ως αναδασωτέας εμβαδού 9.035,09 τετρ. μέτρων, στη θέση «Σταϊκόπουλου» Δ.Δ. Στιμάγκας περιφέρειας Δήμου Βέλου του Νομού Κορινθίας, λόγω πυρκαγιάς.

Ο ΓΕΝΙΚΟΣ ΓΡΑΜΜΑΤΕΑΣ ΠΕΡΙΦΕΡΕΙΑΣ ΠΕΛΟΠΟΝΝΗΣΟΥ

Έχοντας υπόψη:

1. Τις διατάξεις:

α) Του Ν. 2503/1997 «Διοίκηση, οργάνωση, στελέχωση της Περιφέρειας, ρύθμιση θεμάτων για την Τοπική Αυτοδιοίκηση και άλλες διατάξεις».

β) Του Ν. 3200/1955 «Περί διοικητικής αποκέντρωσης» όπως τροποποιήθηκε και συμπληρώθηκε με το Ν.Δ. 532/1970 και μεταγενέστερες διατάξεις.

γ) Της παρ. 1 του άρθρου 24 και της παρ. 3 του άρθρου 117 του Συντάγματος της χώρας μας.

δ) Του Ν. 998/1979 «Περί προστασίας των δασών και των δασικών εν γένει εκτάσεων της χώρας» και συγκεκριμένα των άρθρων 38 και 41, σε συνδυασμό με την παρ. 1 άρθρου 3 και την παρ. 1β άρθρου 4 του ιδίου Νόμου, όπως έχει τροποποιηθεί και ισχύει σήμερα.

ε) Του Ν. 2612/1998 «Ανάθεση της Δασοπυρόσβεσης στο Πυροσβεστικό Σώμα και άλλες διατάξεις».

2. Τις Διαταγές του Υπουργείου Γεωργίας:

α) 160417/1180/08.07.80

β) 182447/3049/24.08.80

3. Την υπ' αριθμ. 5350/04.10.2010 πρόταση του Δασαρχείου Κορίνθου μετά την από 03/09/2010 Έκθεση Αυτοψίας της Δασολόγου Δασαρχείου Κορίνθου Βασιλικής Κουλού, σύμφωνα με την οποία η αναφερόμενη στο θέμα έκταση, εμβαδού 9.035,09 τετρ. μέτρων, όπως αυτή αποτυπώνεται με τα στοιχεία Α, Β, Γ, Δ, Ε, Ζ, Η, Θ, Ι, Κ, Α στο από 03/09/2010 συνημμένο Τοπογραφικό Διάγραμμα κλίμακας 1:1.000 που σύνταξε η ίδια Δασολόγος του Δασαρχείου Κορίνθου Βασιλική Κουλού, καλυπτόταν από δάσος Χαλεπίου πεύκης με υπόροφο αποτελούμενο κυρίως από πρίνο, κουμαριά, και σχίνο, με συγκόμωση ανωρόφου περίπου τριάντα εκατοστά (0,30) και υπορόφου να υπερβαίνει τα εβδομήντα εκατοστά (0,70), όπου καταστράφηκε από πυρκαγιά που εκδηλώθηκε στις 20/06/2010 και συνεπώς επιβάλλεται η κήρυξη της ως αναδασωτέας, αποφασίζουμε:

Κηρύσσουμε αναδασωτέα τη Δημόσια έκταση εμβαδού 9.035,09 τετρ. μέτρων, στη θέση «Σταϊκόπουλου» περιφέρειας Δ.Δ. Στιμάγκας του Δήμου Βέλου Νομού Κορινθίας, η οποία αποτελεί «δάσος» σύμφωνα με την παρ. 1 άρθρου 3 του Ν. 998/79 όπως τροποποιήθηκε και ισχύει σήμερα, αποτυπώνεται με τα στοιχεία Α, Β, Γ, Δ, Ε, Ζ, Η, Θ, Ι, Κ, Α στο από 03/09/2010 συνημμένο Τοπογραφικό Διάγραμμα κλίμακας 1:1000 και εντοπίζεται σε Απόσπασμα του υπ' αριθμ. 380 194 Ορθοφωτοχάρτη του Υπ. Γεωργίας έτους 1996 - 97, με κλίμακα 1:5000, οριοθετείται με τη χρήση συντεταγμένων στο ΕΓΣΑ '87, ως εξής:

| | | |
|---|---|---|
| Σημείο Α: | Χ=382502.2936 | Ψ=4195786.8027 |
| Β: | Χ=382422.6803 | Ψ=4195733.8436 |
| Γ: | Χ=382432.0000 | Ψ=4195718.0000 |
| Δ: | Χ=382482.4933 | Ψ=4195725.3715 |
| Ε: | Χ=382557.0000 | Ψ=4195741.0000 |
| Ζ: | Χ=382589.0000 | Ψ=4195708.0000 |
| Η: | Χ=382612.3867 | Ψ=4195699.4053 |
| Θ: | Χ=382616.9274 | Ψ=4195743.0720 |
| Ι: | Χ=382602.0000 | Ψ =4195776.0000 |
| Κ: | Χ=382560.6528 | Ψ=4195780.5554 |

και συνορεύει:

ΒΟΡΕΙΑ: Με δάσος

ΝΟΤΙΑ: Με δάσος

ΑΝΑΤΟΛΙΚΑ: Με μη δασική έκταση

ΔΥΤΙΚΑ: Με δάσος

όπου σύνταξε η Δασολόγος του Δασαρχείου Κορίνθου Βασιλική Κουλού και θεώρησε ο Δασάρχης, με σκοπό την επανεγκατάσταση με φυσική ή τεχνητή αναγέννηση της δασικής βλάστησης που καταστράφηκε από την πυρκαγιά.


Η απόφαση αυτή να δημοσιευθεί στην Εφημερίδα της Κυβερνήσεως.

Τρίπολη, 12 Νοεμβρίου 2010

Ο Γενικός Γραμματέας Περιφέρειας
ΦΩΤΙΟΣ ΧΑΤΖΗΜΙΧΑΛΗΣ

Ανήκει στο αριθμ. 5350/4-10-2010 έγγραφο του Δασαρχείου Κορίνθου

ΤΟΠΟΓΡΑΦΙΚΟ ΔΙΑΓΡΑΜΜΑ ΚΛΙΜΑΚΑΣ 1:1000 ΣΤΟ ΟΠΟΙΟ
ΦΑΙΝΕΤΑΙ ΤΟ ΤΜΗΜΑ ΔΑΣΟΥΣ ΧΑΛΕΠΙΟΥ ΠΕΥΚΗΣ
ΠΟΥ ΚΑΗΚΕ ΑΠΟ ΤΗΝ ΠΥΡΚΑΓΙΑ ΣΤΙΣ 20-06-2010 ΚΑΙ Η ΟΠΟΙΑ ΒΡΙΣΚΕΤΑΙ ΣΤΗΝ Δ.Θ.
ΣΤΑΙΚΟΠΟΥΛΟΥ ΠΕΡΙΦ.Δ.Δ. ΣΤΙΜΑΓΚΑΣ ΤΟΥ ΔΗΜΟΥ ΒΕΛΟΥ .

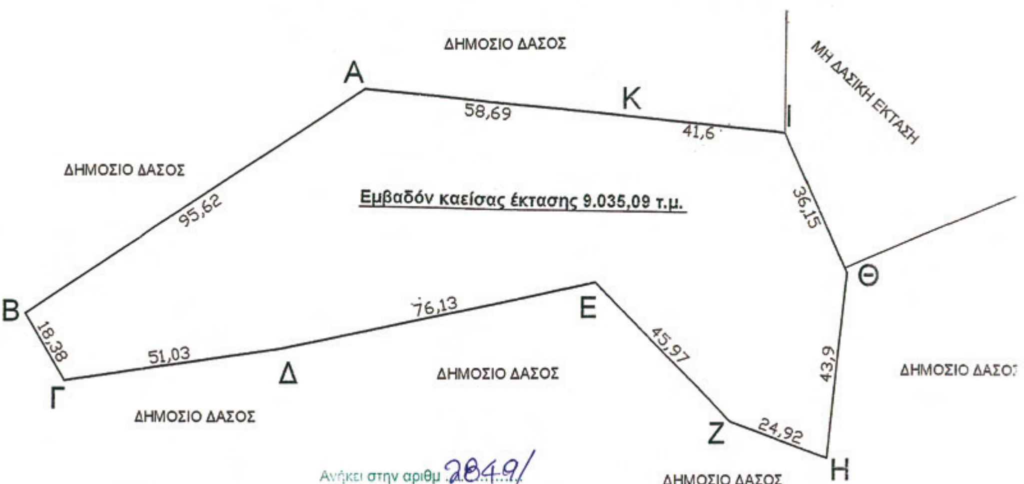





ΟΡΘΟΓΩΝΙΚΕΣ ΣΥΝΤΕΤΑΓΜΕΝΕΣ ΚΟΡΥΦΩΝ
(Σύστημα αναφοράς συντεταγμένων Κρατικό
Δίκτυο Ε.Γ.Σ.Α. 87 Datum: GRS '80)

| | | |
|---|---|---|
| Α | 382502,2936 | 4195786,8027 |
| Β | 382422,6803 | 4195733,8436 |
| Γ | 382432,0000 | 4195718,0000 |
| Δ | 382482,4933 | 4195725,3715 |
| Ε | 382557,0000 | 4195741,0000 |
| Ζ | 382589,0000 | 4195708,0000 |
| Η | 382612,3867 | 4195699,4053 |
| Θ | 382616,9274 | 4195743,0720 |
| Ι | 382602,0000 | 4195776,0000 |
| Κ | 382560,6528 | 4195780,5554 |











Κόρινθος 3 / 9/2010
Η Συντάξασα
Βασ. Κουλού
Δασολόγος

ΑΠΟΣΠΑΣΜΑ ΕΚ ΤΟΥ 380-194 ΟΡΘΟΦΩΤΟΧΑΡΤΗ
(Φωτογραμμετρικό υπόβαθρο από ορθοαναγωγή α/φ έτους 1996-97
ΚΛΙΜΑΚΑ 1:5.000

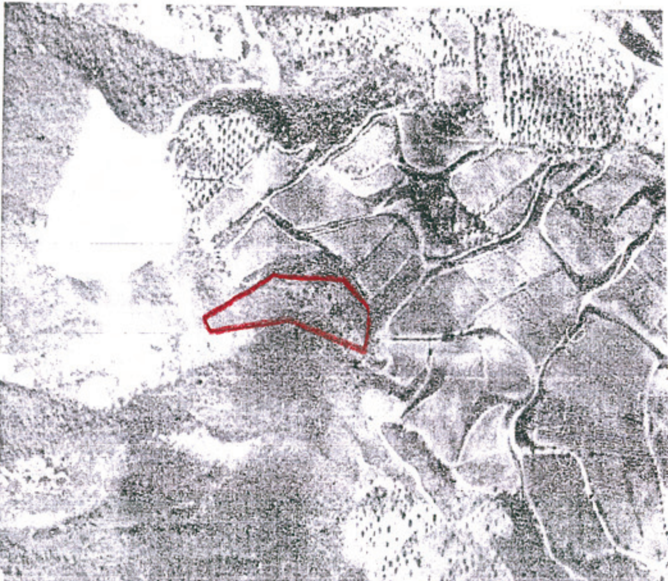

**ΕΘΝΙΚΟ ΤΥΠΟΓΡΑΦΕΙΟ**
Για τεχνικούς λόγους στο σχεδιάγραμμα,
έγινε σμίκρυνση, κατά ποσοστό 56%

